CAMPUS HANDWERK 2025

Berufsbildungszentrum der Handwerkskammer Oldenburg
Schütte-Lanz-Str. 8-10/15, 26135 Oldenburg

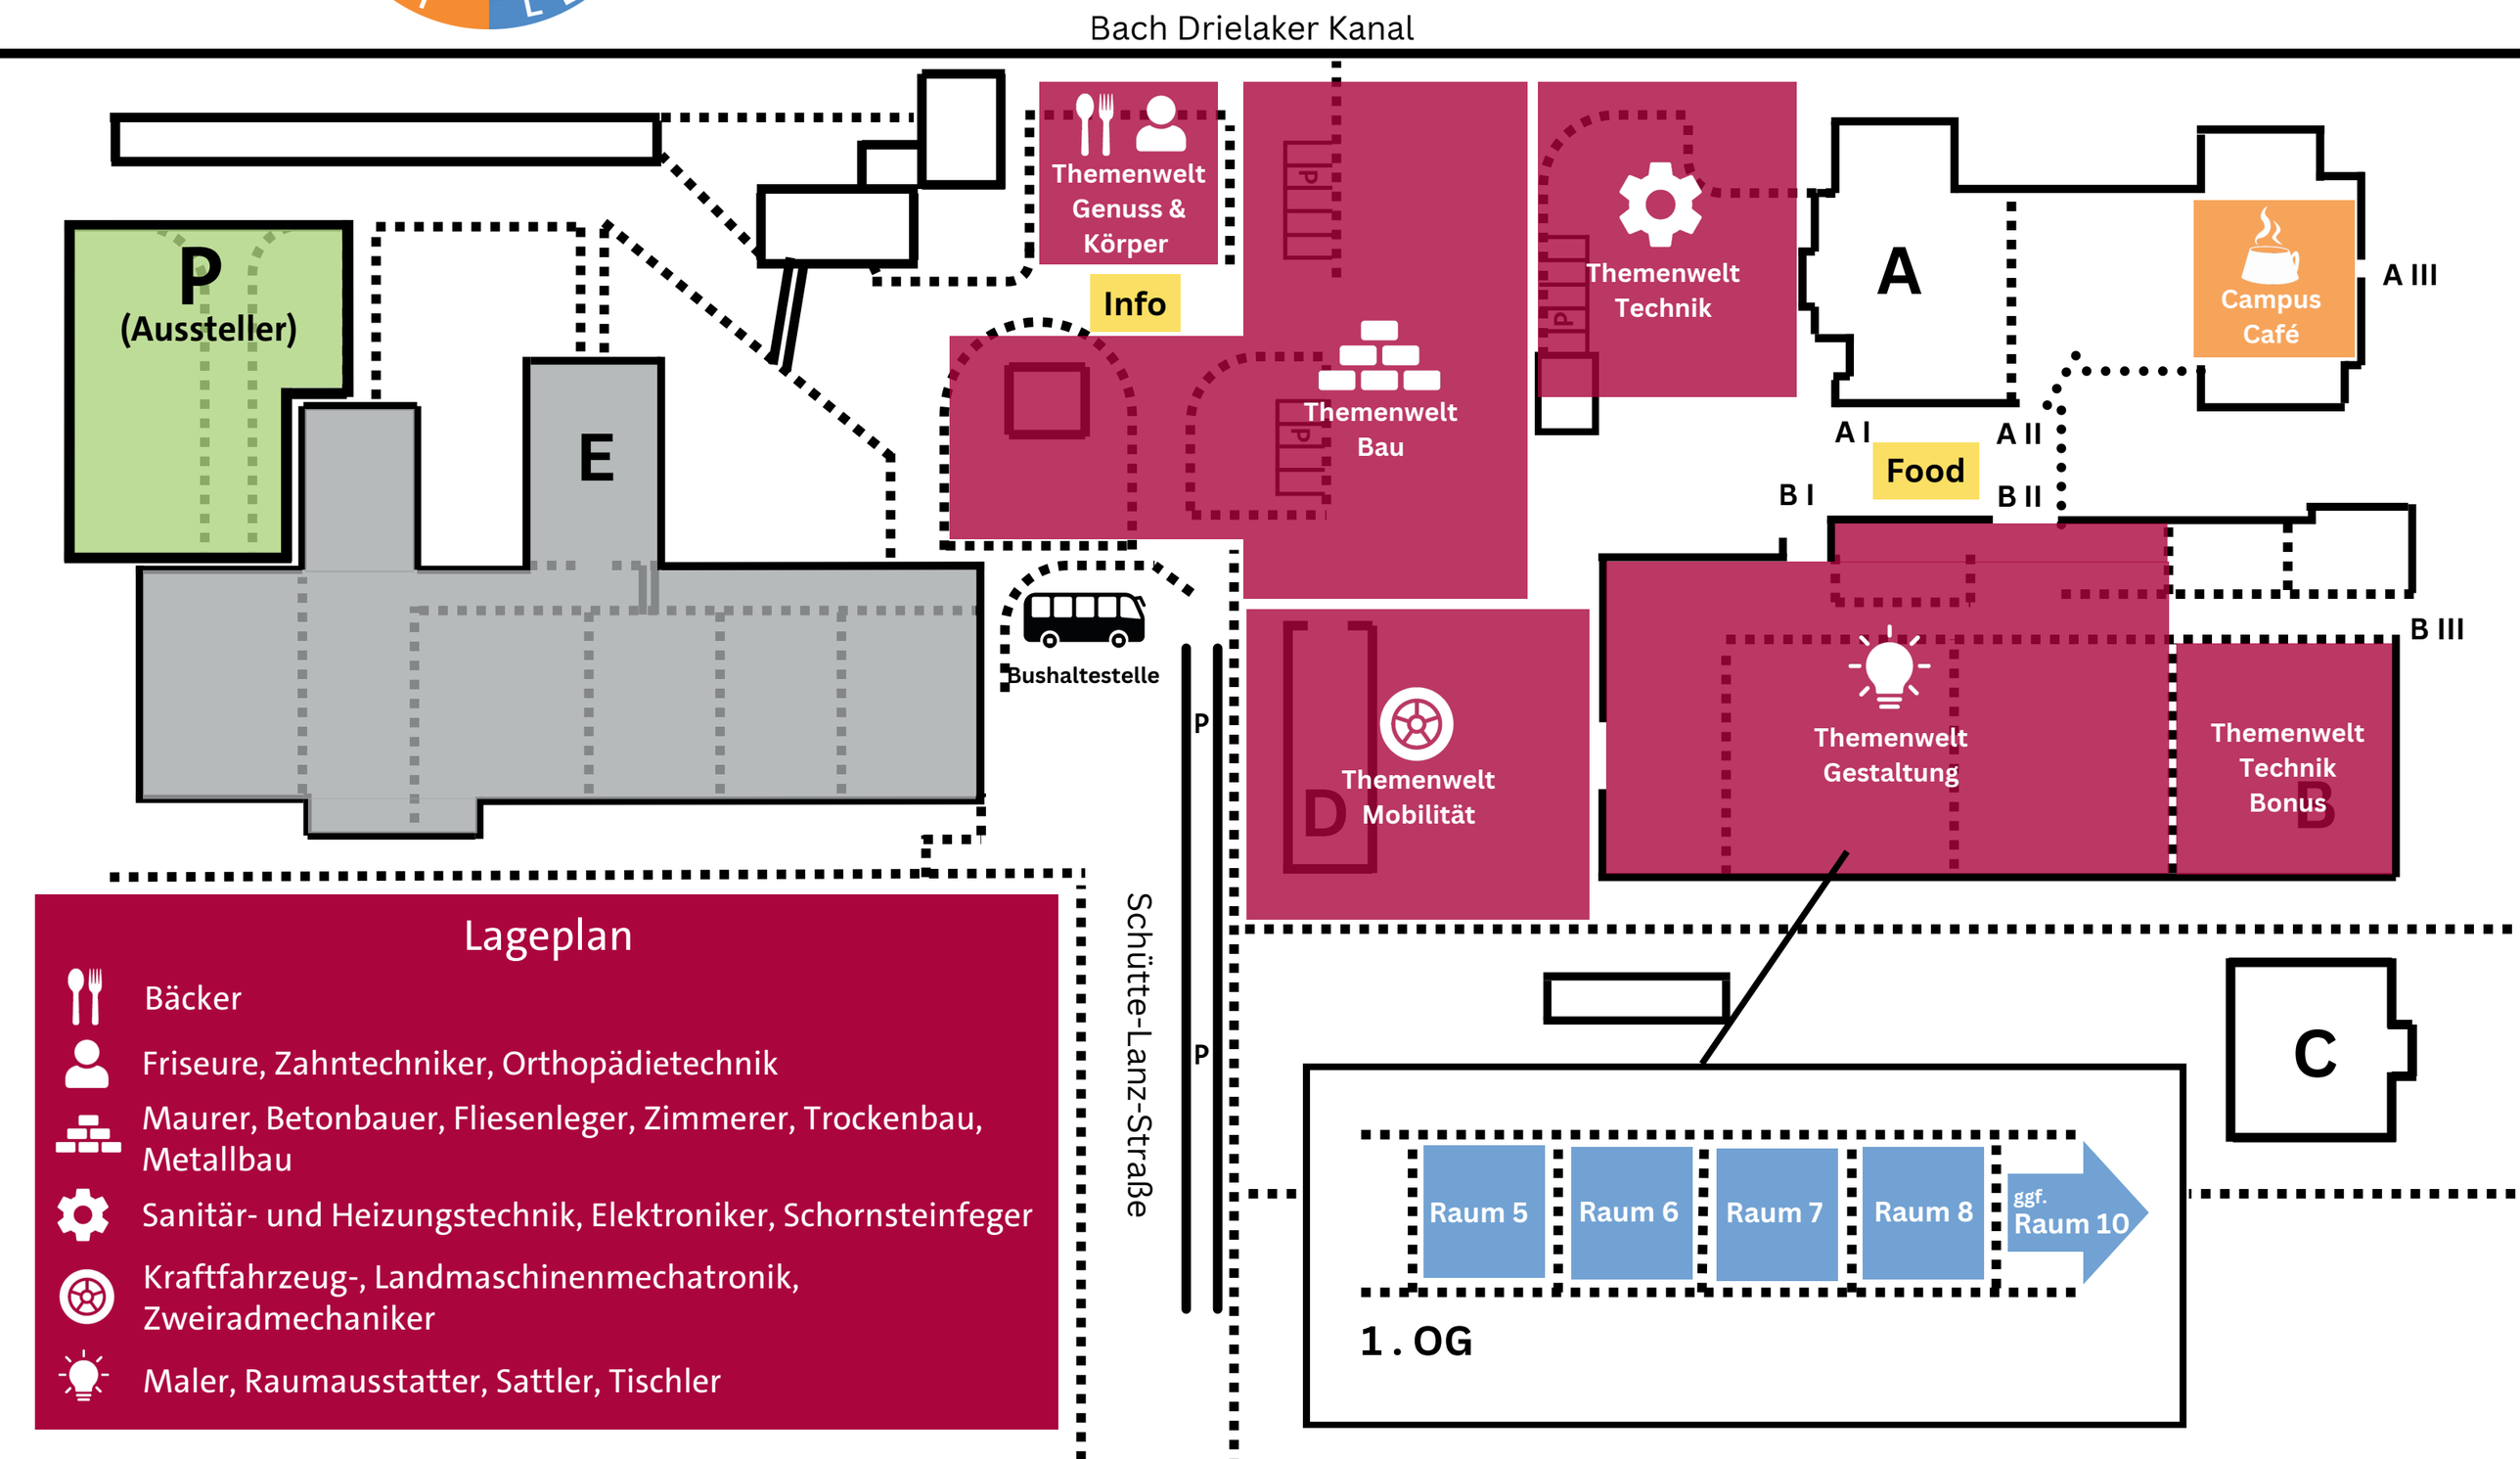

Lageplan

- Bäcker
- Friseure, Zahntechniker, Orthopädietechnik
- Maurer, Betonbauer, Fliesenleger, Zimmerer, Trockenbau, Metallbau
- Sanitär- und Heizungstechnik, Elektroniker, Schornsteinfeger
- Kraftfahrzeug-, Landmaschinenmechatronik, Zweiradmechaniker
- Maler, Raumausstatter, Sattler, Tischler